


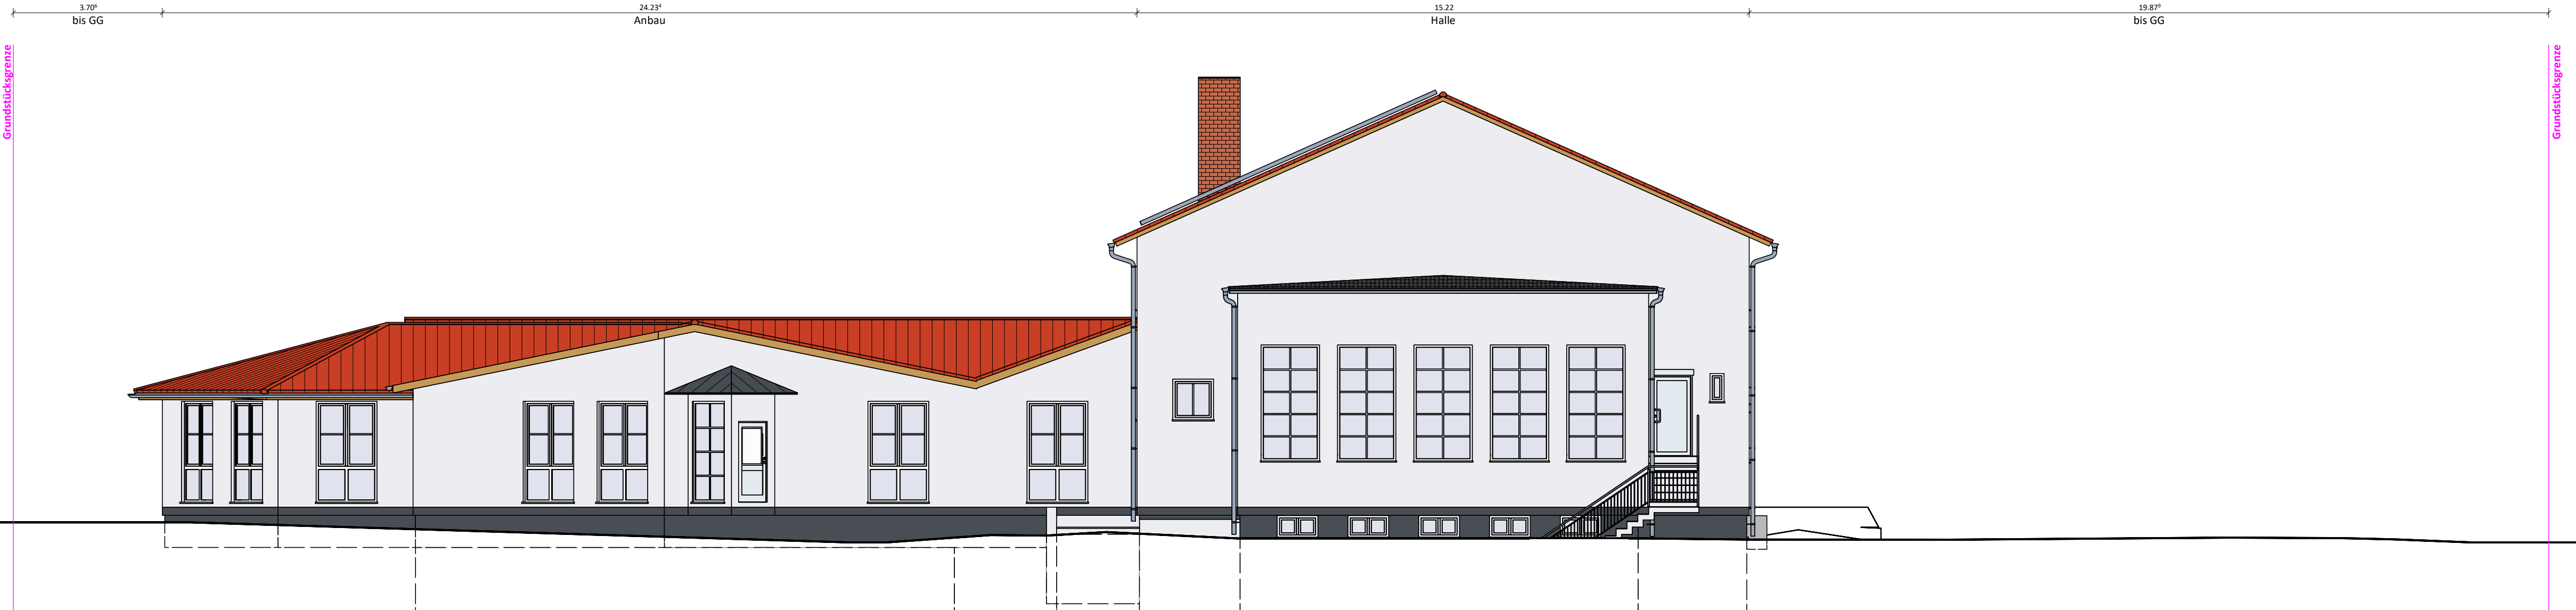


von Westen



von Süden



von Osten

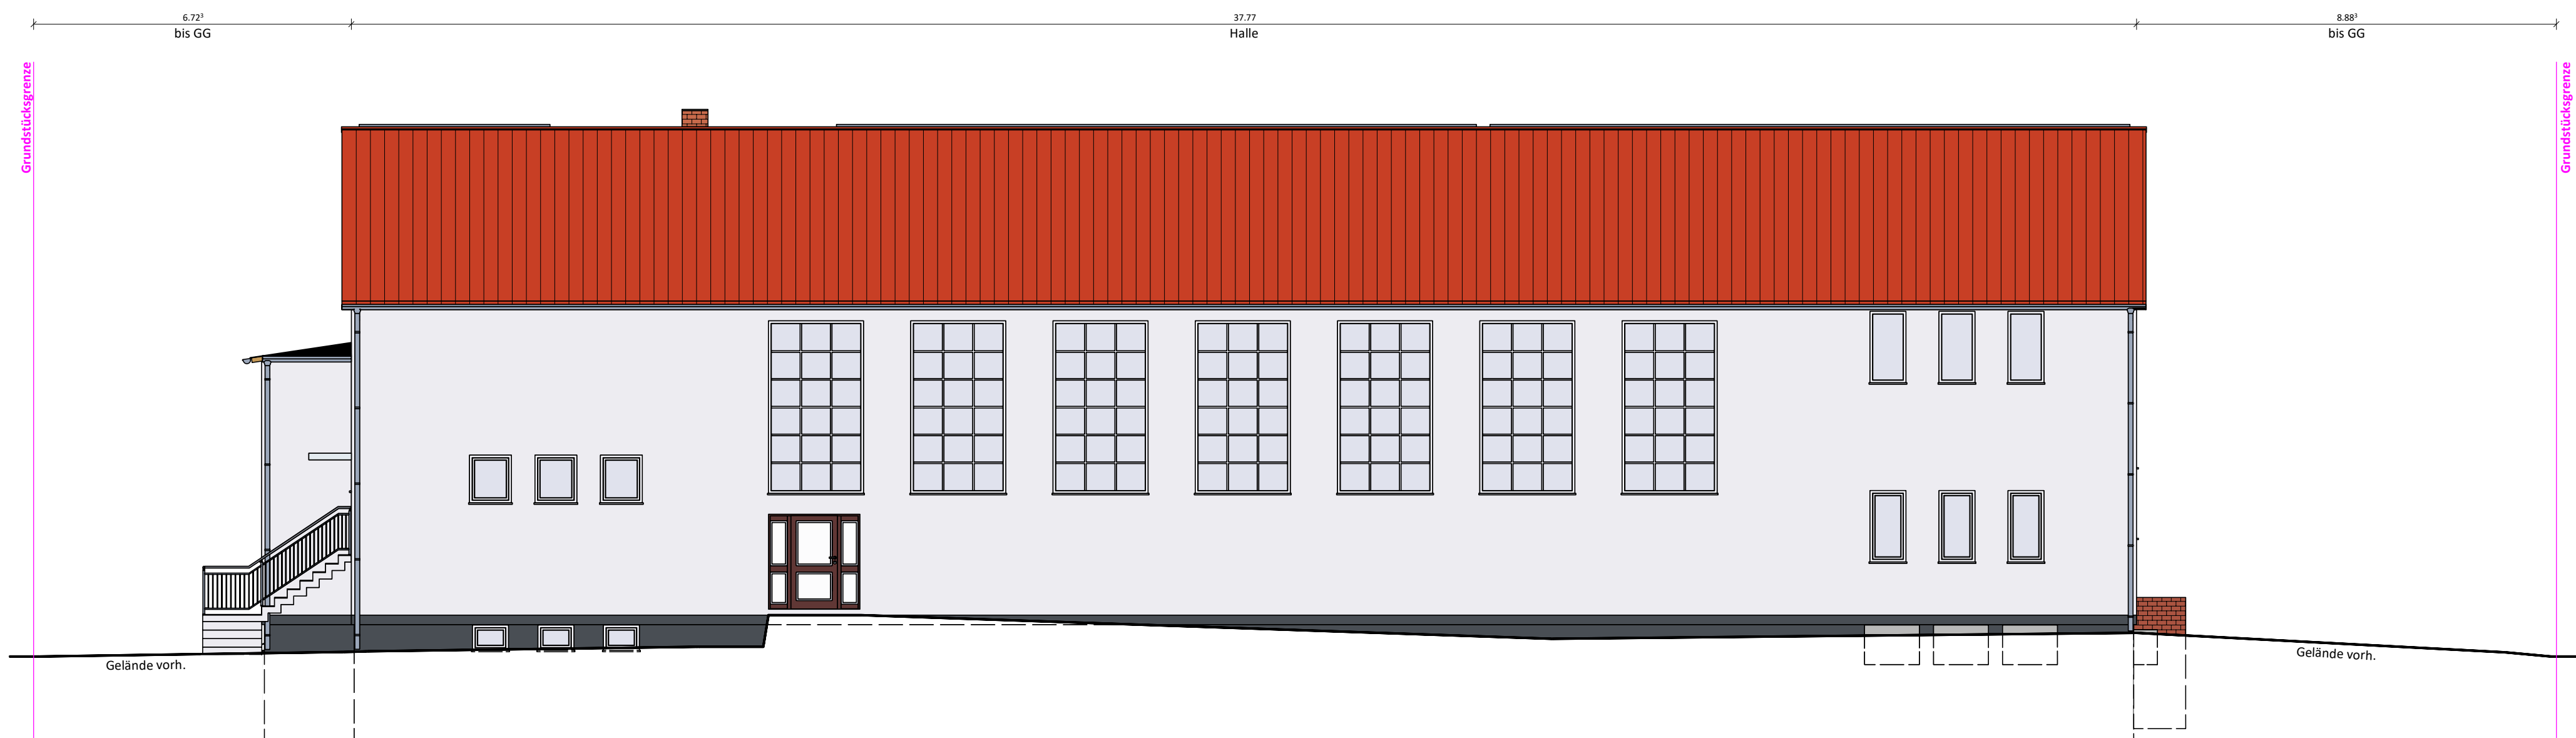

von Norden

RMS2
COMMUNICATIVE DESIGN
RMS2 Communicative GmbH
In der Kriebach 5
35394 Hirschfeld
+49 6631 9643-0
info@rms2-bauwerkstatt.de
www.bauwerkstatt-kassel.de

VORHABEN:
Energy Upgrade
Kulturhalle-Ziegenhain

BAUHERRSCHAFT:
Gemeinde Schwalstadt
Marktplatz 1
34613 Schwalstadt
+49 6651 237-0
info@schwalstadt.de

BAUORT:
Steinweg 6
34613 Schwalstadt-Ziegenhain

LIEGEGENSCHAFT:
Kfz: Schwalde-Eder
GK: Ziegenhain
FLZ: 15
FST: 63/2

DATUM:
26.09.2025

Bestandsaufnahme Ansichten - M.100

PLANUNG.
Bestandsaufnahme Ansichten - M.100