
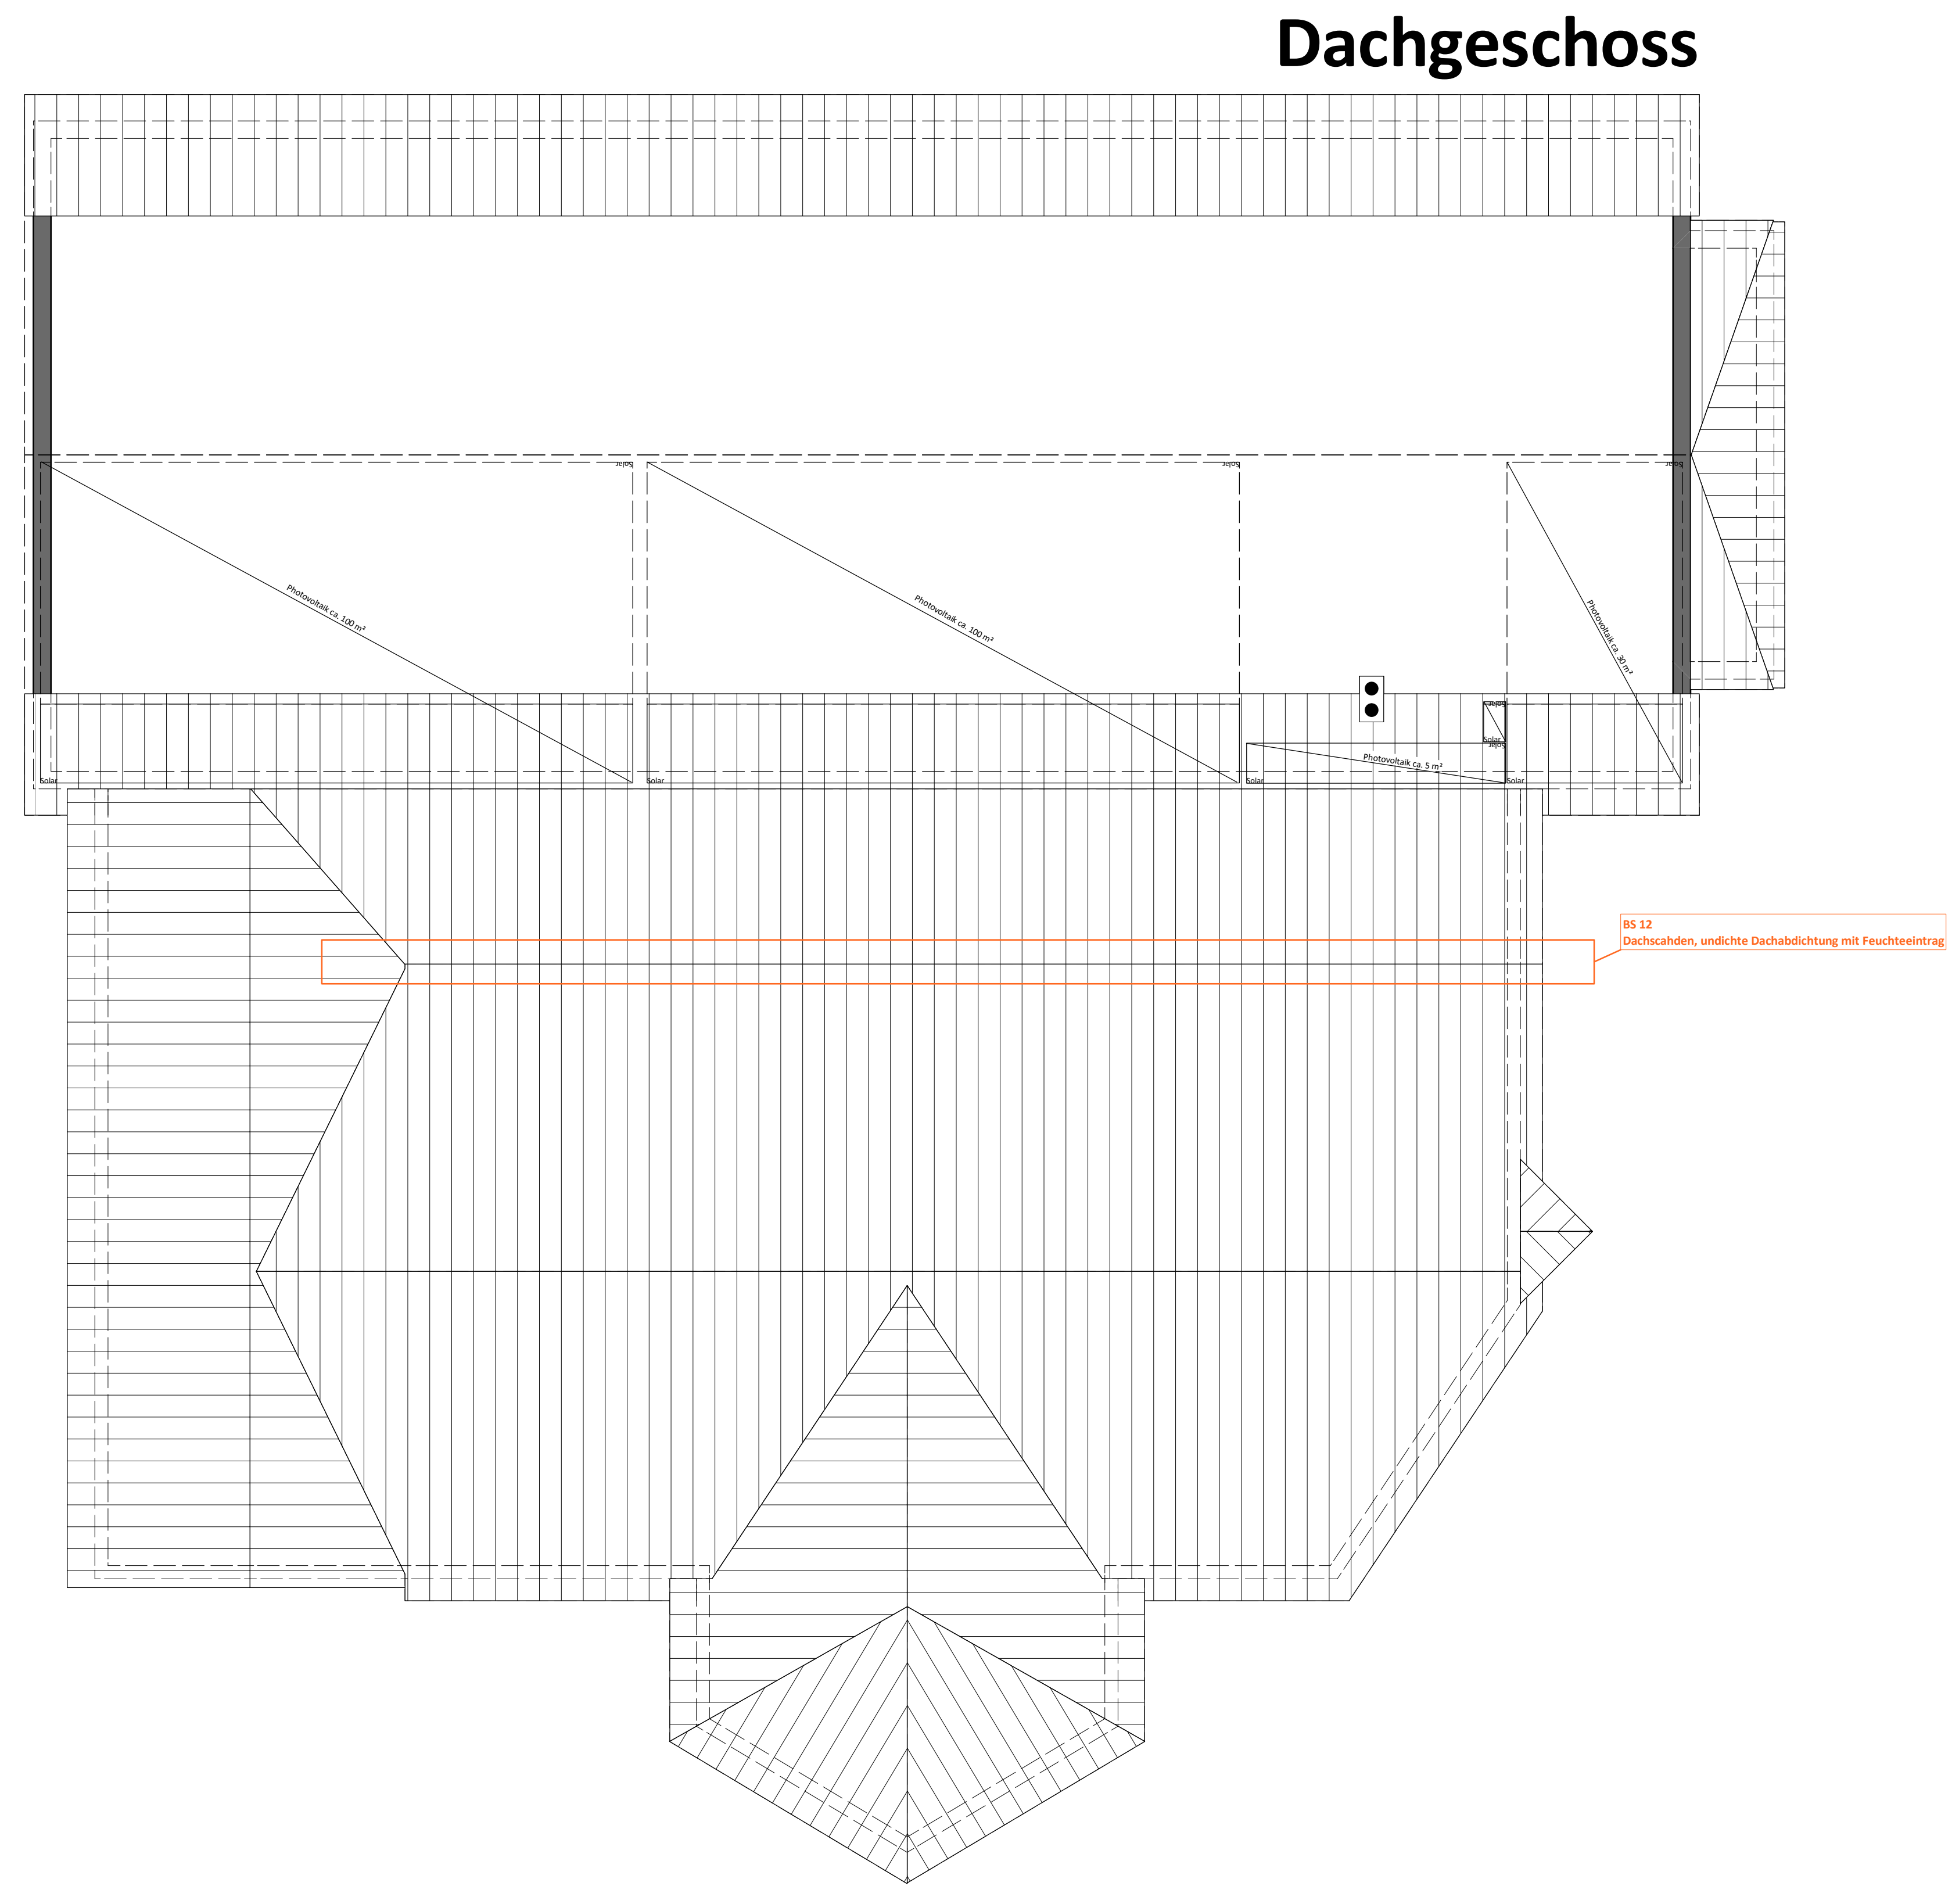
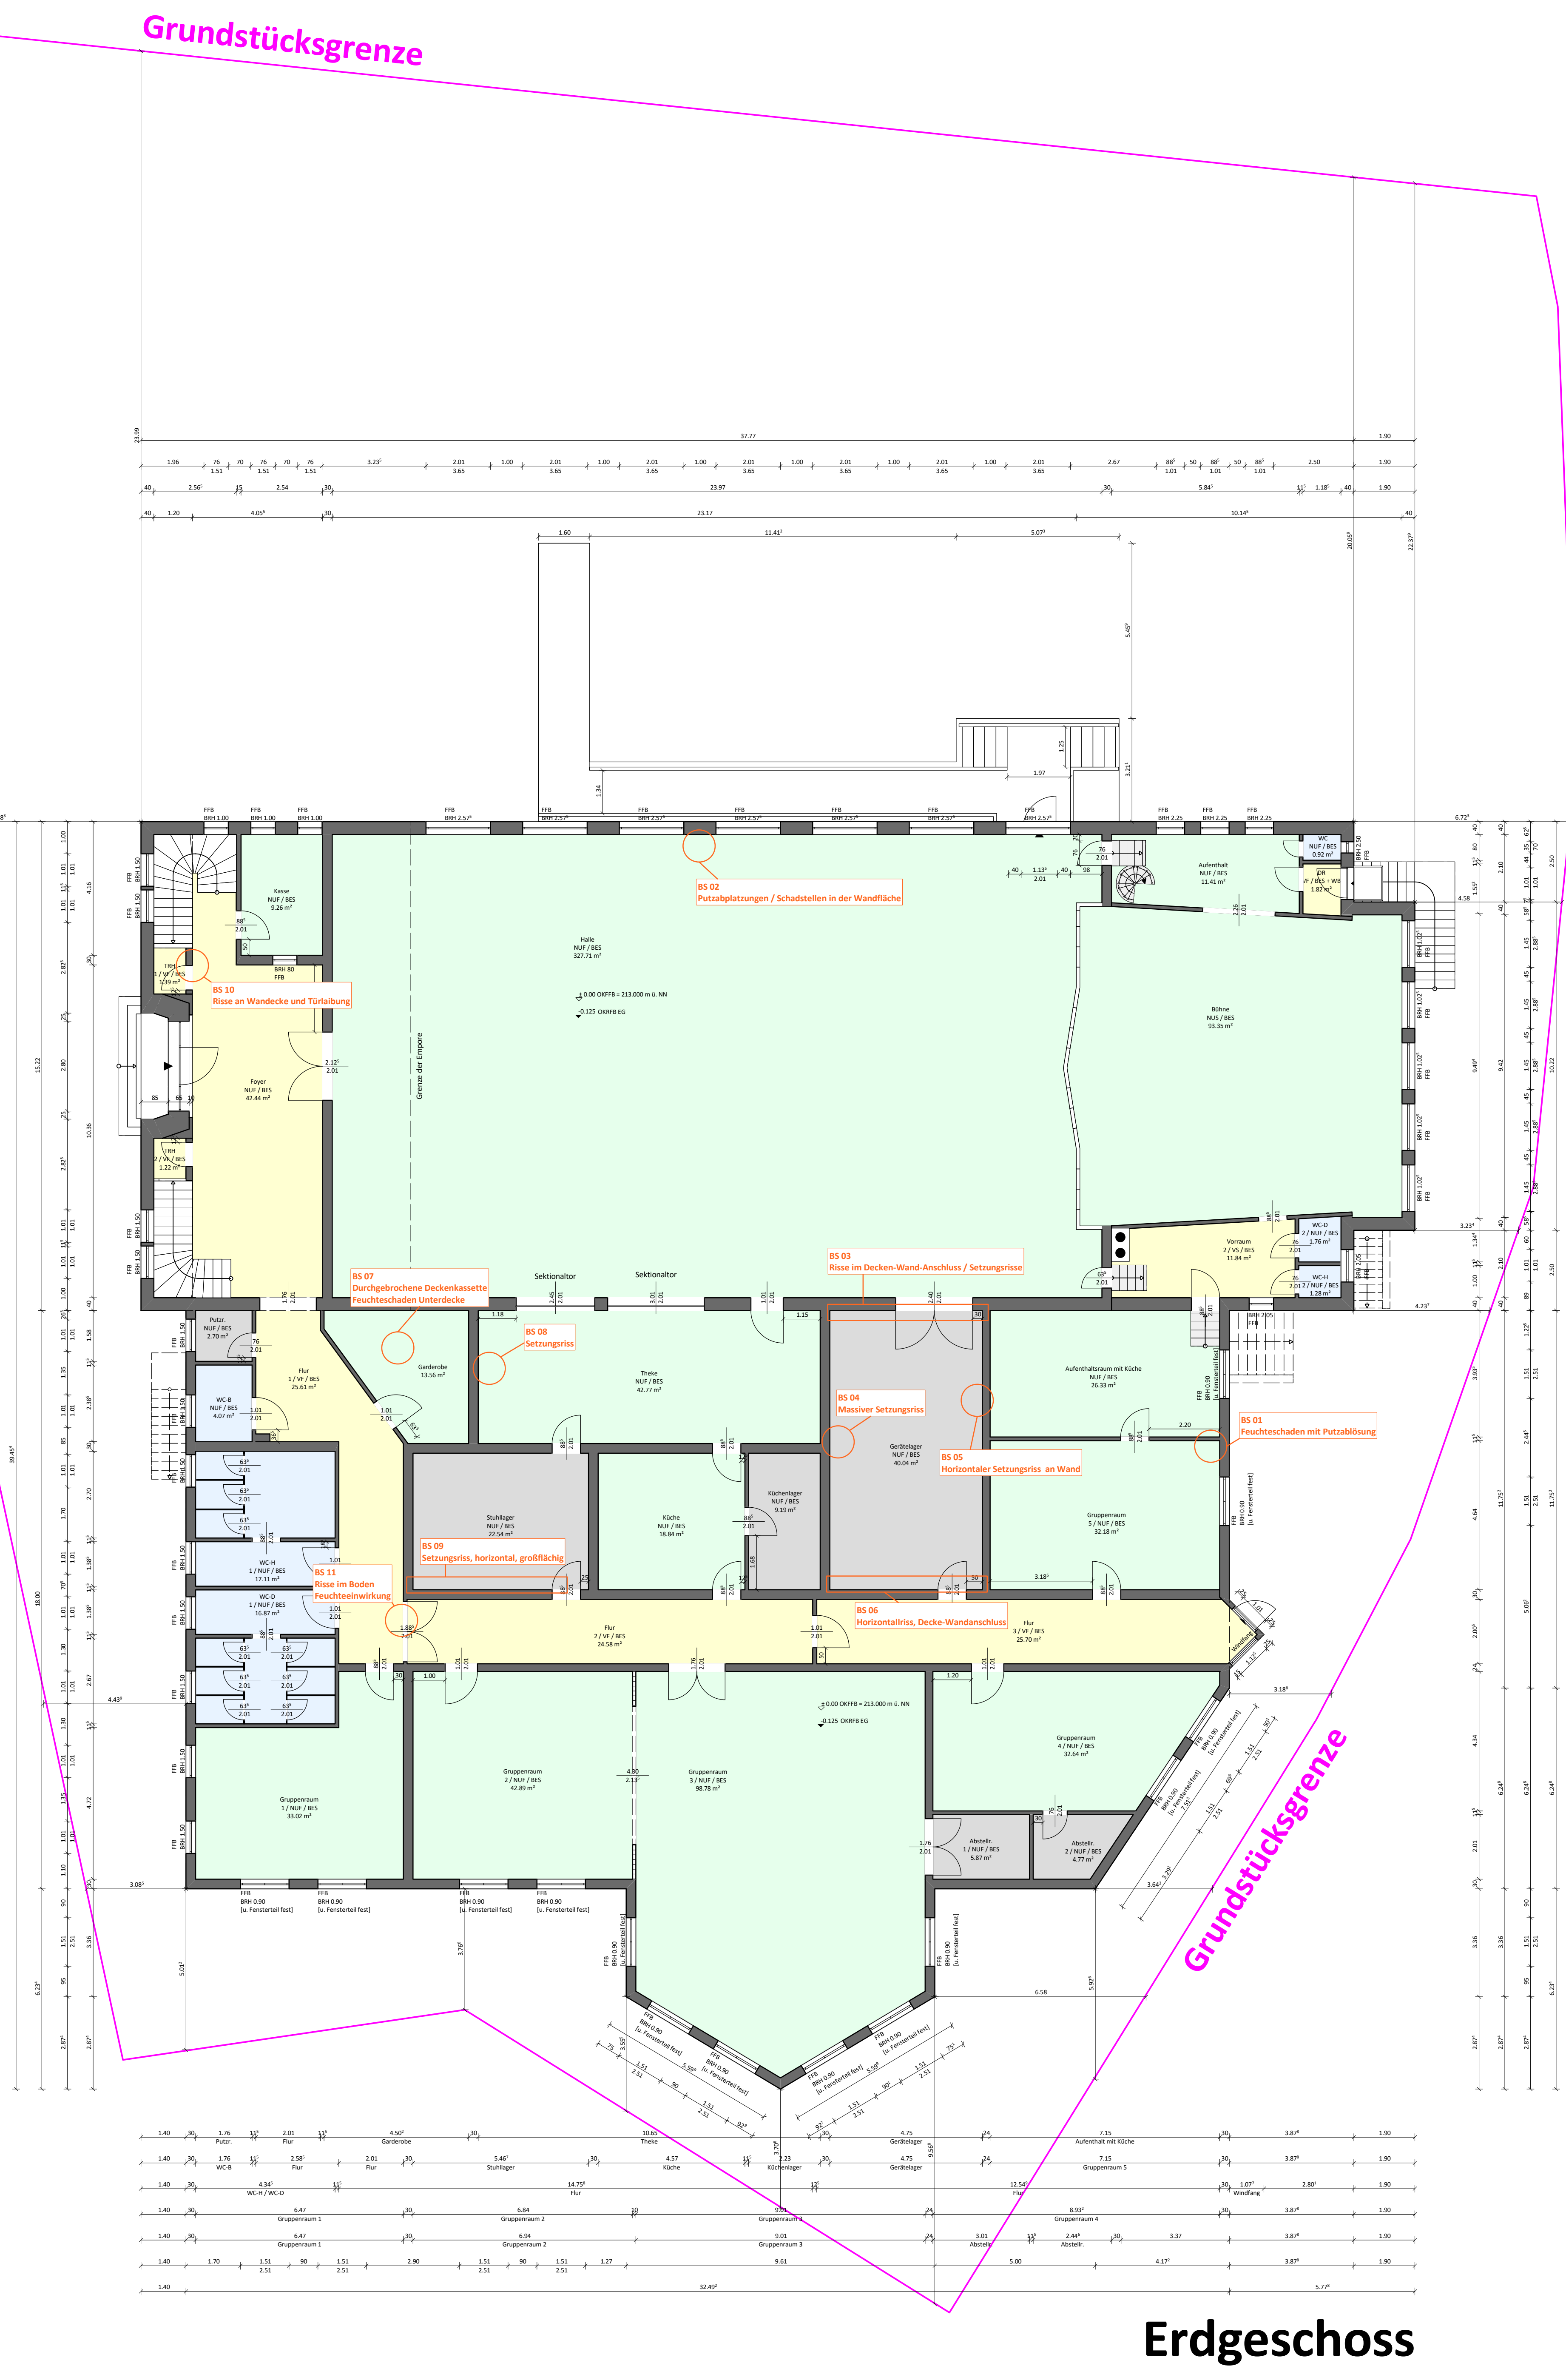


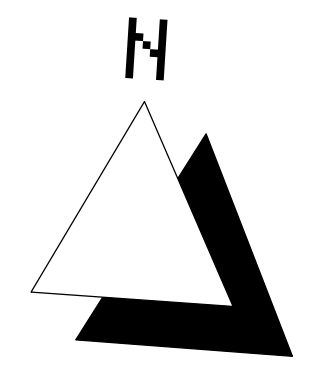

RMS2
CORINNOVA GMBH
RMS2 Corinnova GmbH
In der Krebsbach 5
30364 Albstadt
+49 6631 9643-0
info@rms2-bautechnik.de
www.bautechnikakademie.de

VORHABEN:
Energy Upgrade
Kulturhalle-Ziegenhain
BAUHERSCHAFT:
Gewinde Schaalstahl
Marktplatz 1
34613 Schaalstahl
+49 6653 297-0
info@schaalstahl.de
BAUORT:
Steinweg 6
34613 Schaalstahl-Ziegenhain
LIEGENSCHAFT:
HVS: Schaalstahl-Edar
GPK: Ziegenhain
FLG: 19
FST: 63/2
DATUM:
21.05.2020

PLANUNG:
Schadensübersicht EG/Dach - M.100