
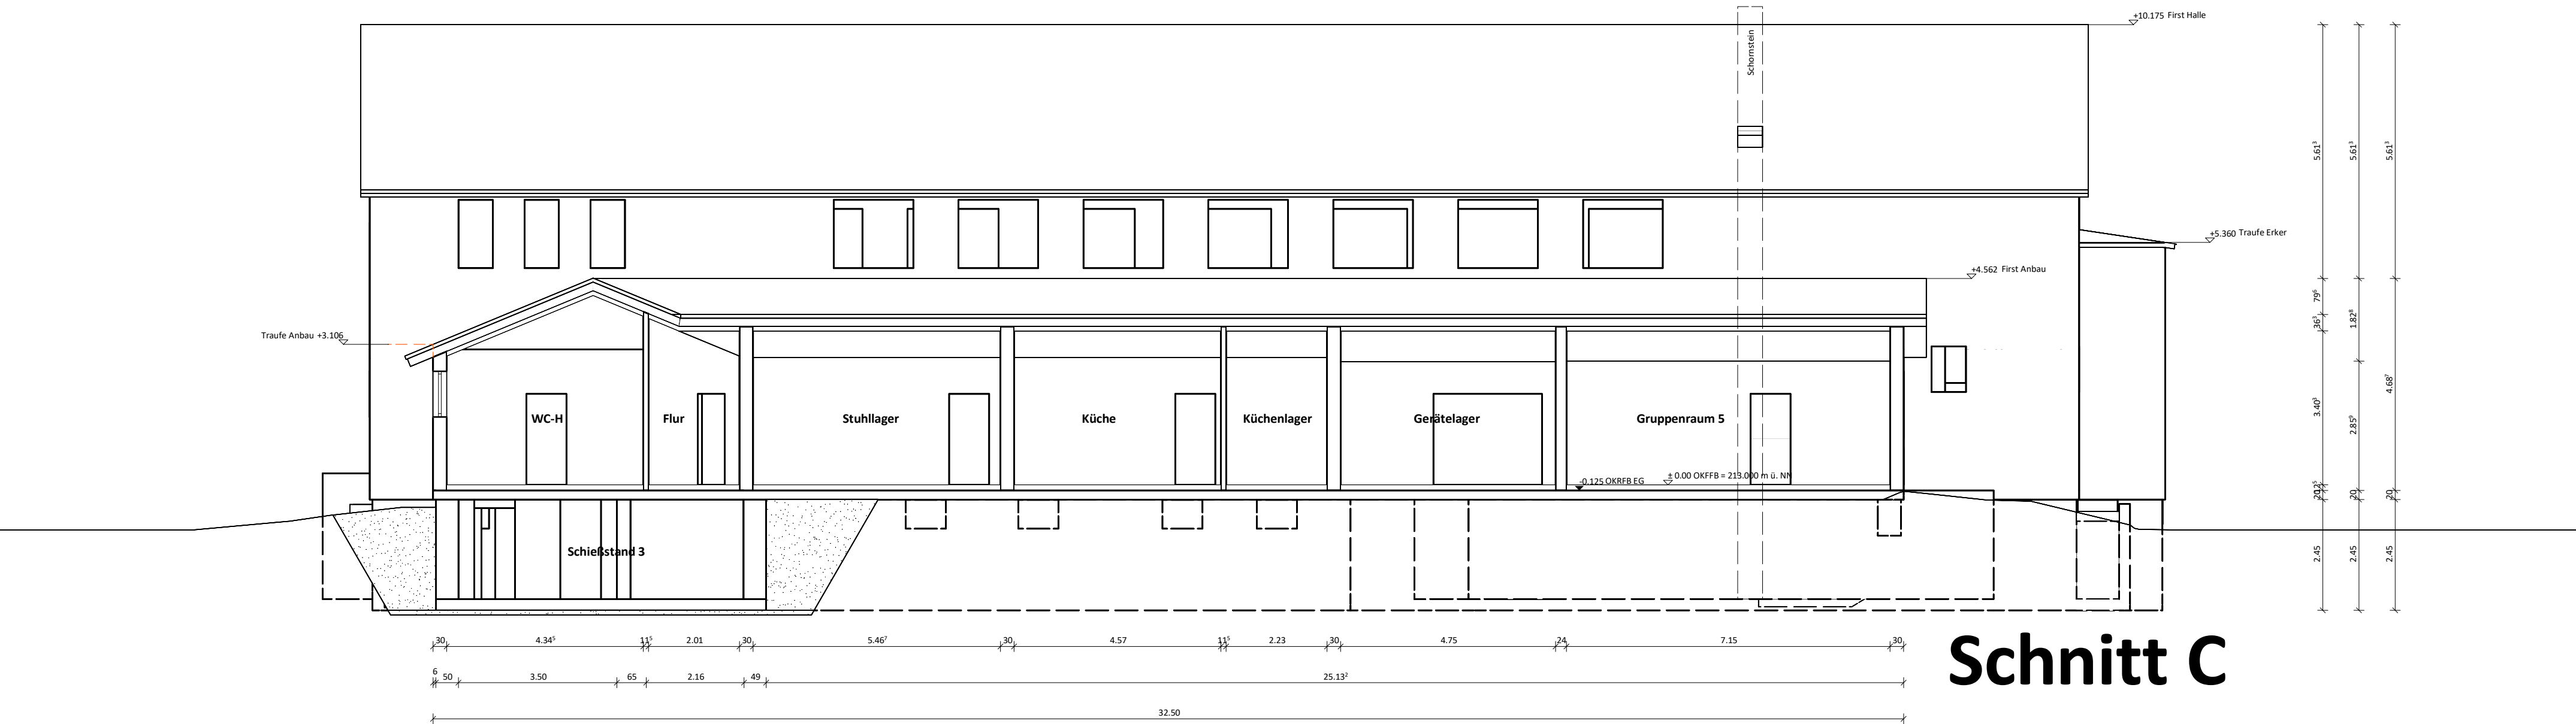


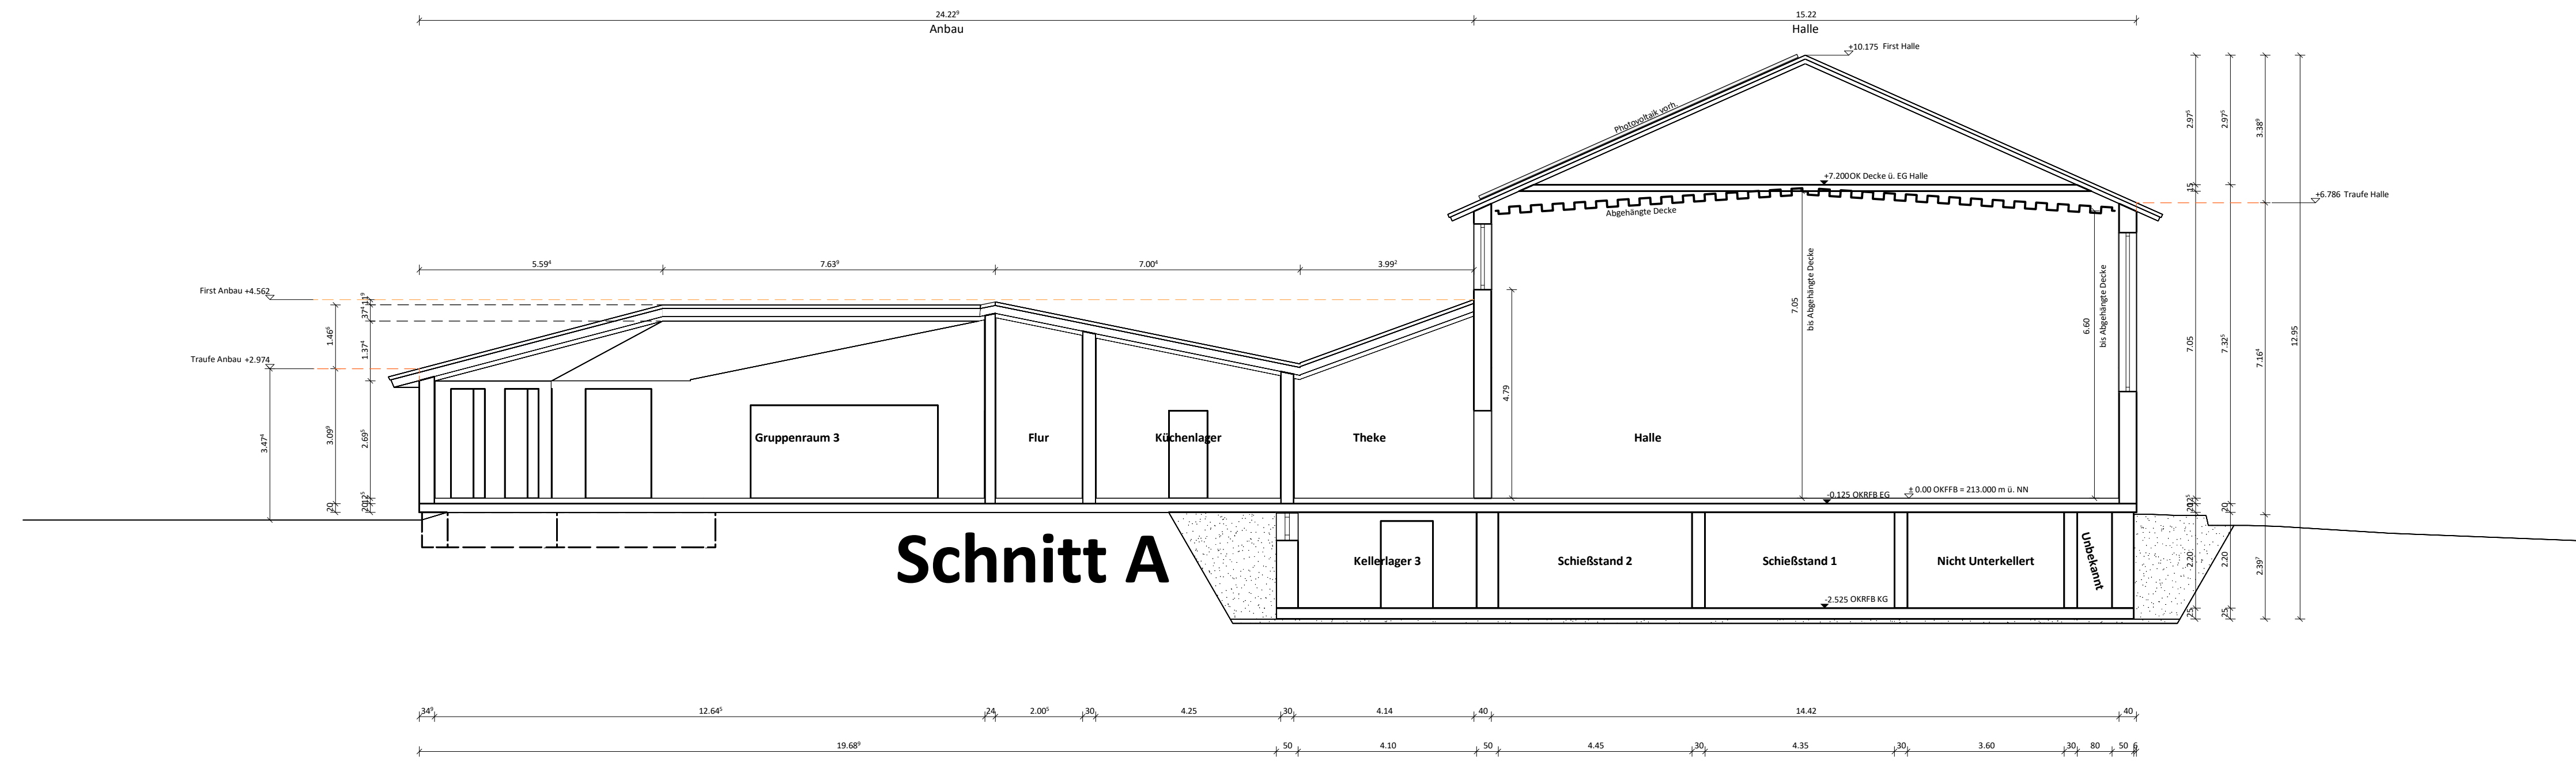

**RMS2**  
CONNOVATE GMBH

RMS2 Connovate GmbH  
In der Krebsbach 8  
36380 Alsfeld

+49 6631 9643-0  
info@rsa-bautechnik.de  
[www.bautechnikakademie.de](http://www.bautechnikakademie.de)

---

**VORHABEN.**  
**Energy Upgrade**  
**Kulturhalle-Ziegenhain**

**BAUHERSCHAFT.**  
Gemeinde Schwalmtal  
Marktplatz 1  
34613 Schwalmtal  
+49 6651 287-0  
info@schwalmtal.de

**BAUROT.**  
Steinweg 6  
34613 Schwalmtal-Ziegenhain

**LIEGENSCHAFT.**  
KRS Schwalme-Eder  
GKR. Ziegenhain  
FLR. 19  
FST. 63/2

**DATUM.**  
21.05.2026

**PLANUNG.**  
Bestandsaufnahme Schritte - M.100

---

